




3 South Elevation 1:100

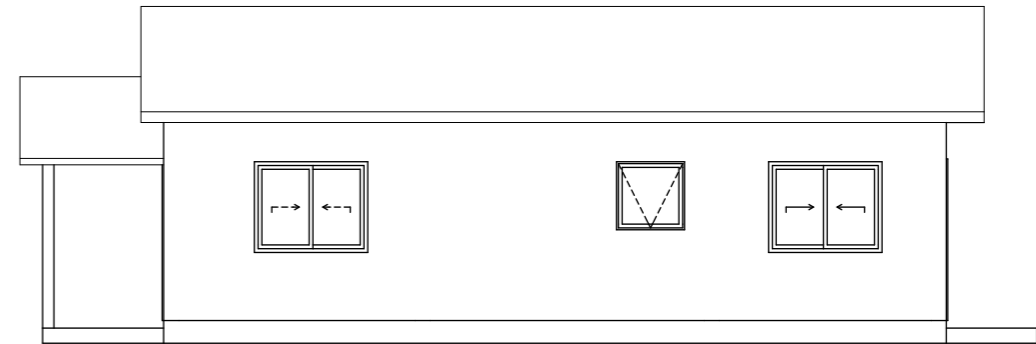


1 North Elevation 1:100

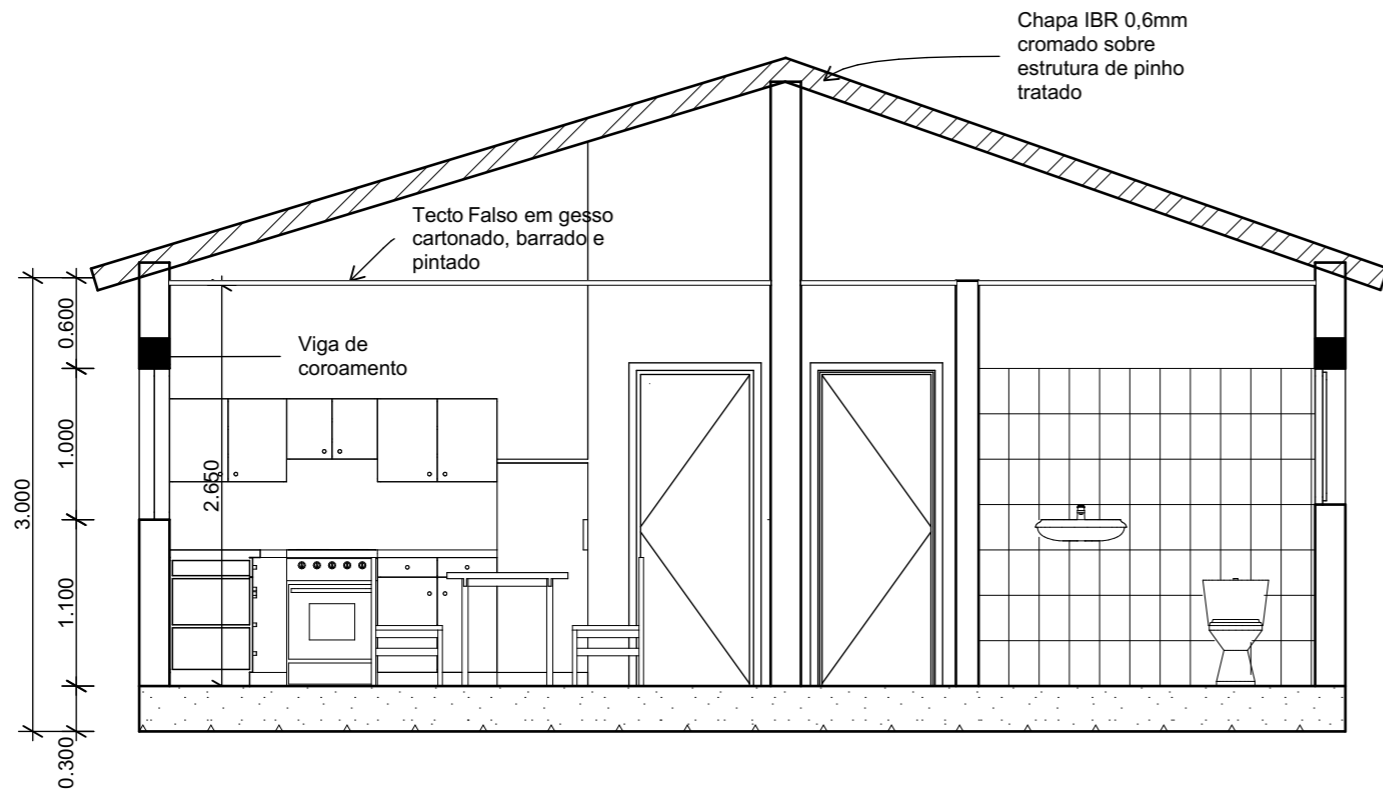

S-03 Building Section 1:50

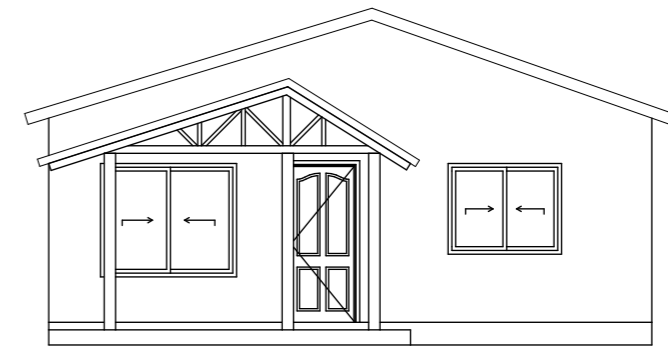

2 East Elevation 1:100

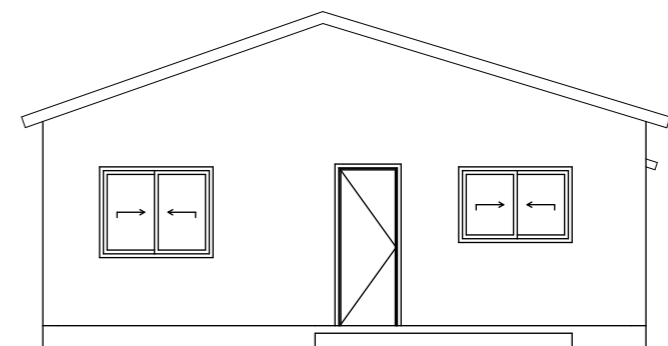

4 West Elevation 1:100

PARQUE NACIONAL DA GORONGOSA
GORONGOSA RESTAURATION PROJECT

Projecto Arquitectonico: Arq. S. Mussa
Projecto Estrutural:
Digitalização:
Date:

FASE DO PROJECTO
PROJECTO EXECUTIVO

Job Title
CASA PARA GESTORES T2
Proprietário: PARQUE NACIONAL DA GORONGOSA

Desenho: **Projecto Revisto : Planta de Piso, Alçados & Corte**
Desenho Nº **HS-003** ESCALA: **1:100** Revisão **Maio 2018**