



East Elevation

1:100

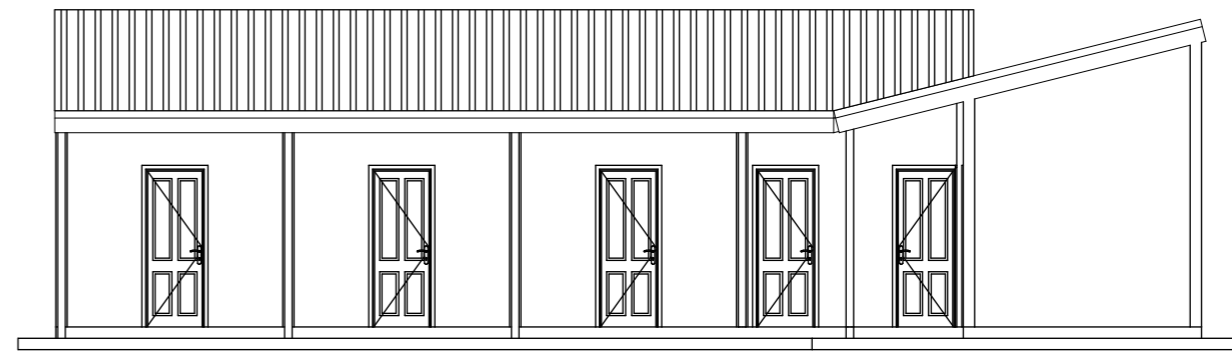


South Elevation

1:100

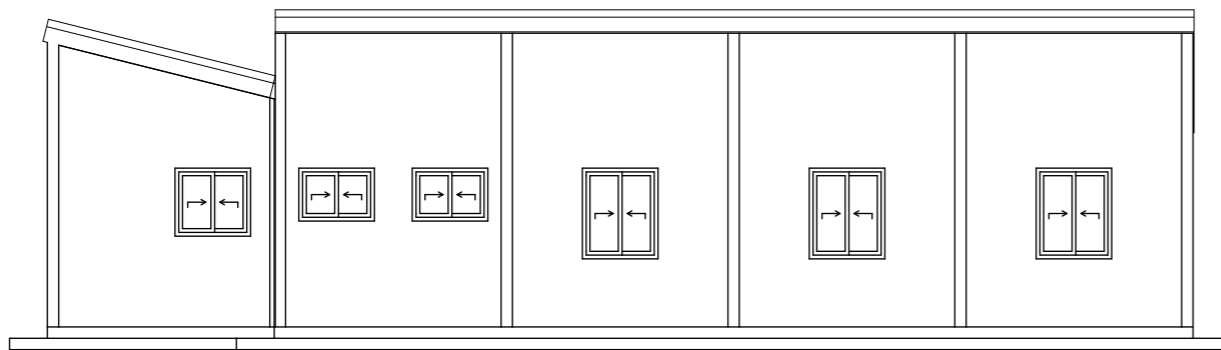

North Elevation

1:100

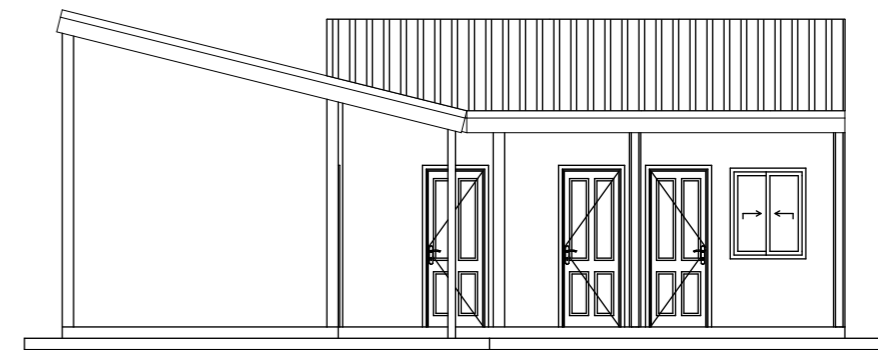

West Elevation

1:100

**PARQUE NACIONAL DA
GORONGOSA**
GORONGOSA RESTAURATION PROJECT

Projecto Arquitectonico: Arq. S. Mussa
Projecto Estrutural:
Digitalização:
Date: SETEMBRO 2018

FASE DO PROJECTO
PROJECTO EXECUTIVO

Job Title

**DORMITÓRIOS PARAFISCAIS
OUT POST**

Proprietário: PARQUE NACIONAL DA GORONGOSA
TALHÃO N°:
Bairro:

Desenho:

ALÇADOS

Desenho N°

ESCALA:

1:100

Revisão