



PLANTA - VIGA DE PAVIMENTO escala 1:75

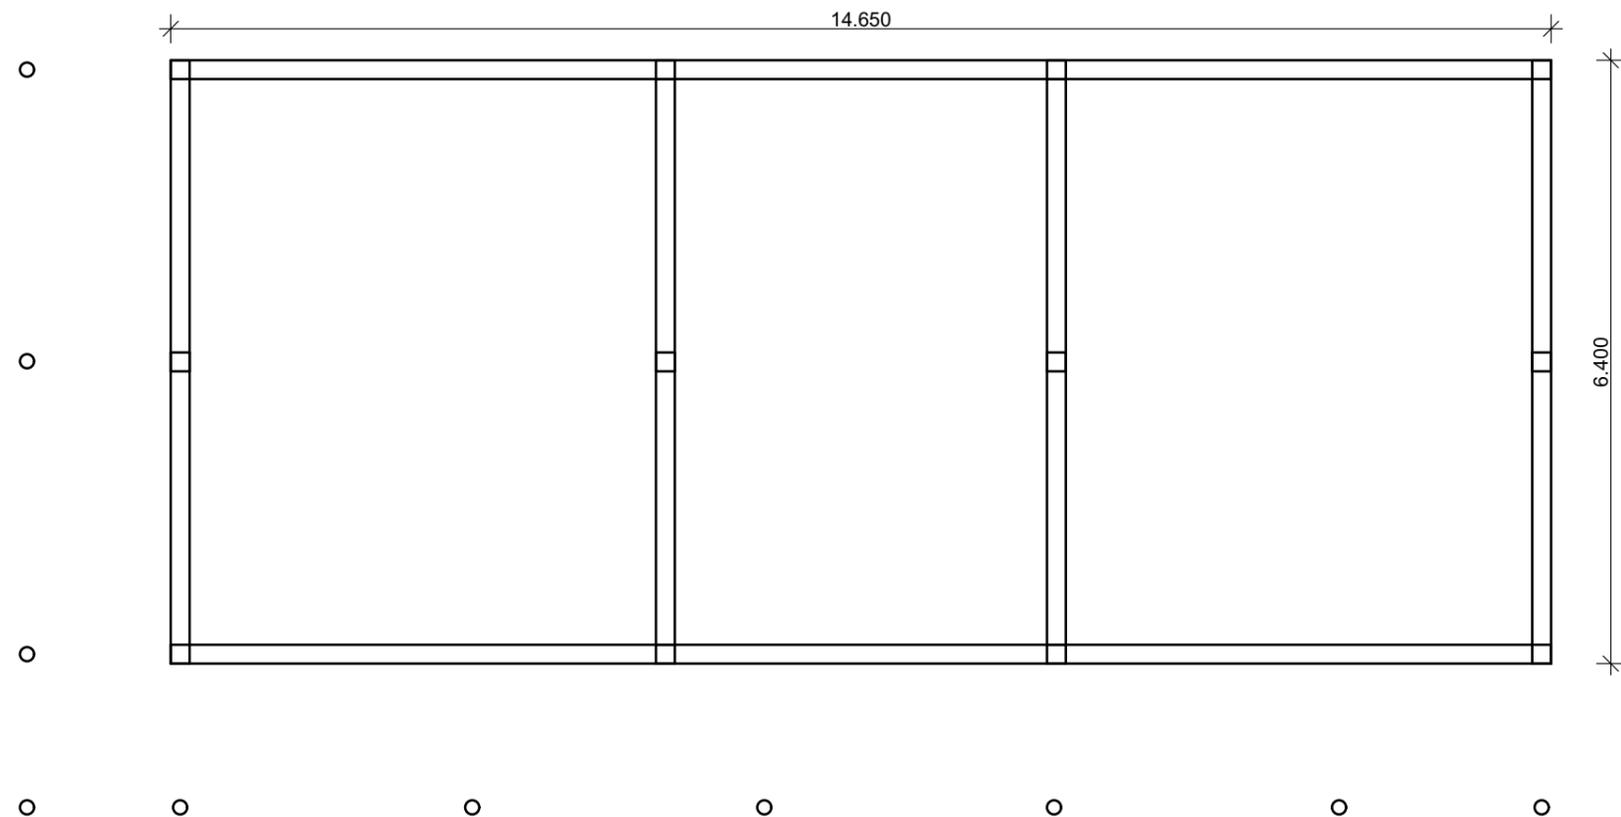

VIGA DE PAVIMENTO
escala 1:20

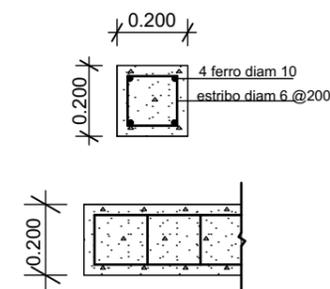

W-01

fundação

1:75

**PARQUE NACIONAL DA
GORONGOSA**
GORONGOSA RESTAURATION PROJECT

Projecto Arquitectonico: Arq. S. Mussa
Projecto Estrutural:
Digitalização:
Date: Outubro 2018

FASE DO PROJECTO
PROJECTO EXECUTIVO

Job Title
Edifício de Investigação Paleontológica

Proprietário: PARQUE NACIONAL DA GORONGOSA

Desenho: PLANTA VIGA DE PAVIMENTO

Desenho Nº	ESCALA:	Revisão
	1:75	
	1:20	