



PLANTA VIGA DE COROAMENTO

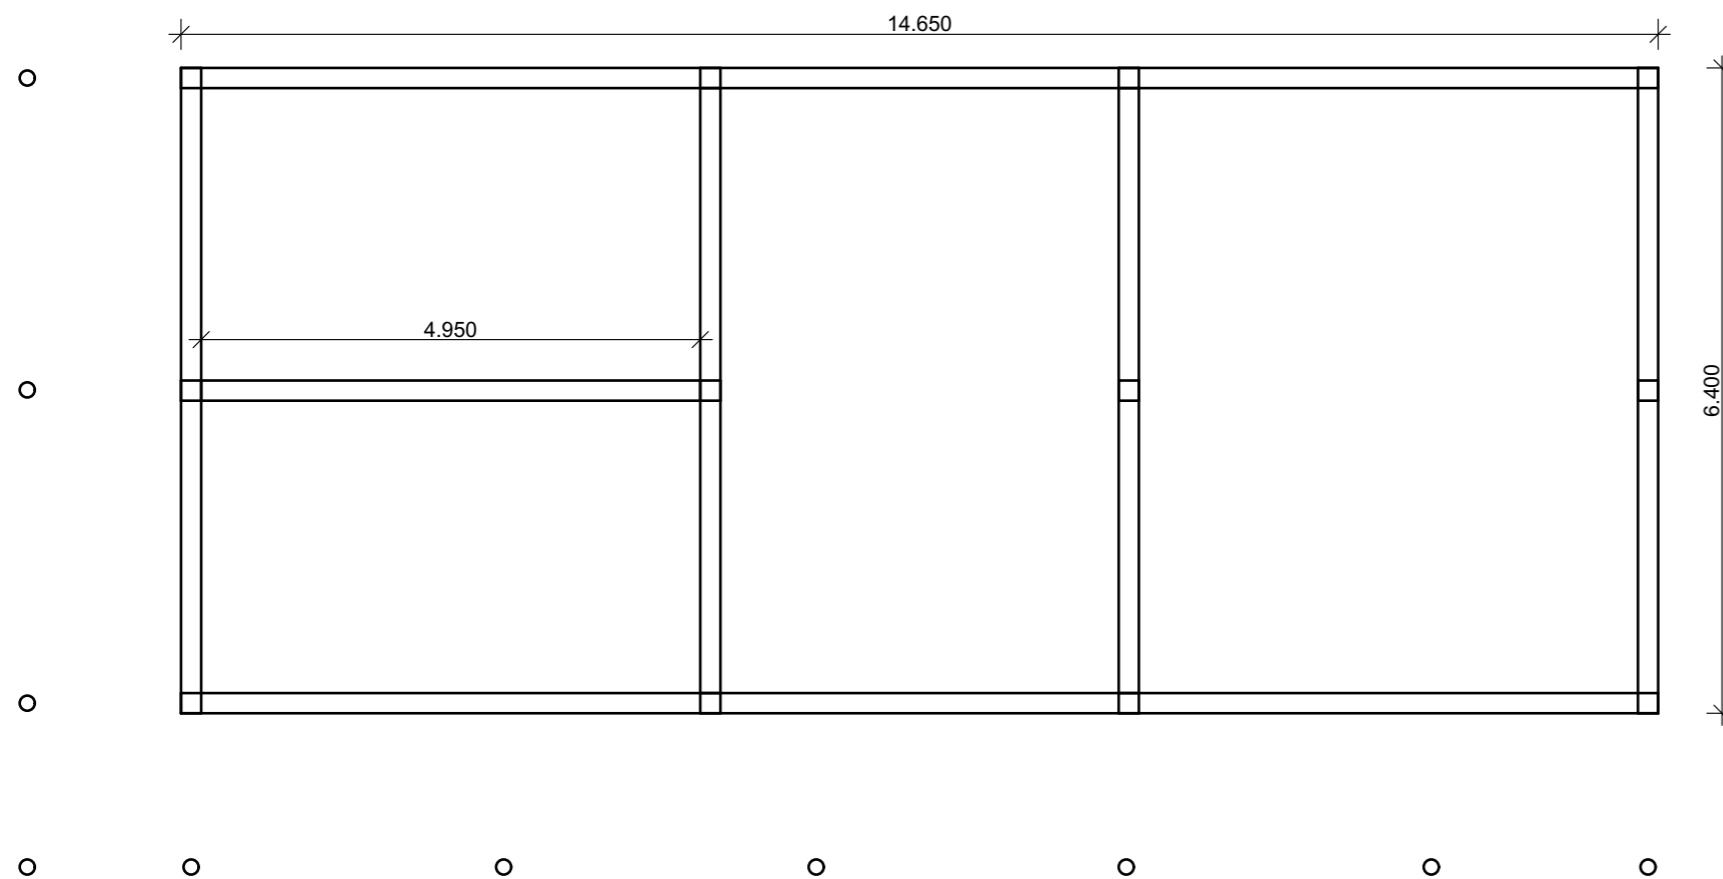

Viga de Coroamento

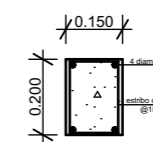

W-01

fundação

1:75

**PARQUE NACIONAL DA GORONGOSA**  
GORONGOSA RESTAURATION PROJECT

Projecto Arquitectónico: Arq. S. Mussa  
Projecto Estrutural:  
Digitalização:  
Date: Outubro 2018

FASE DO PROJECTO  
**PROJECTO EXECUTIVO**

Job Title  
**Edifício de Investigação Paleontológica**

Proprietário: PARQUE NACIONAL DA GORONGOSA

Desenho: PLANTA VIGA DE COROAMENTO

Desenho Nº	ESCALA:	Revisão
	1:75	
	1:20	