



PLANTA DE FUNDAÇÃO

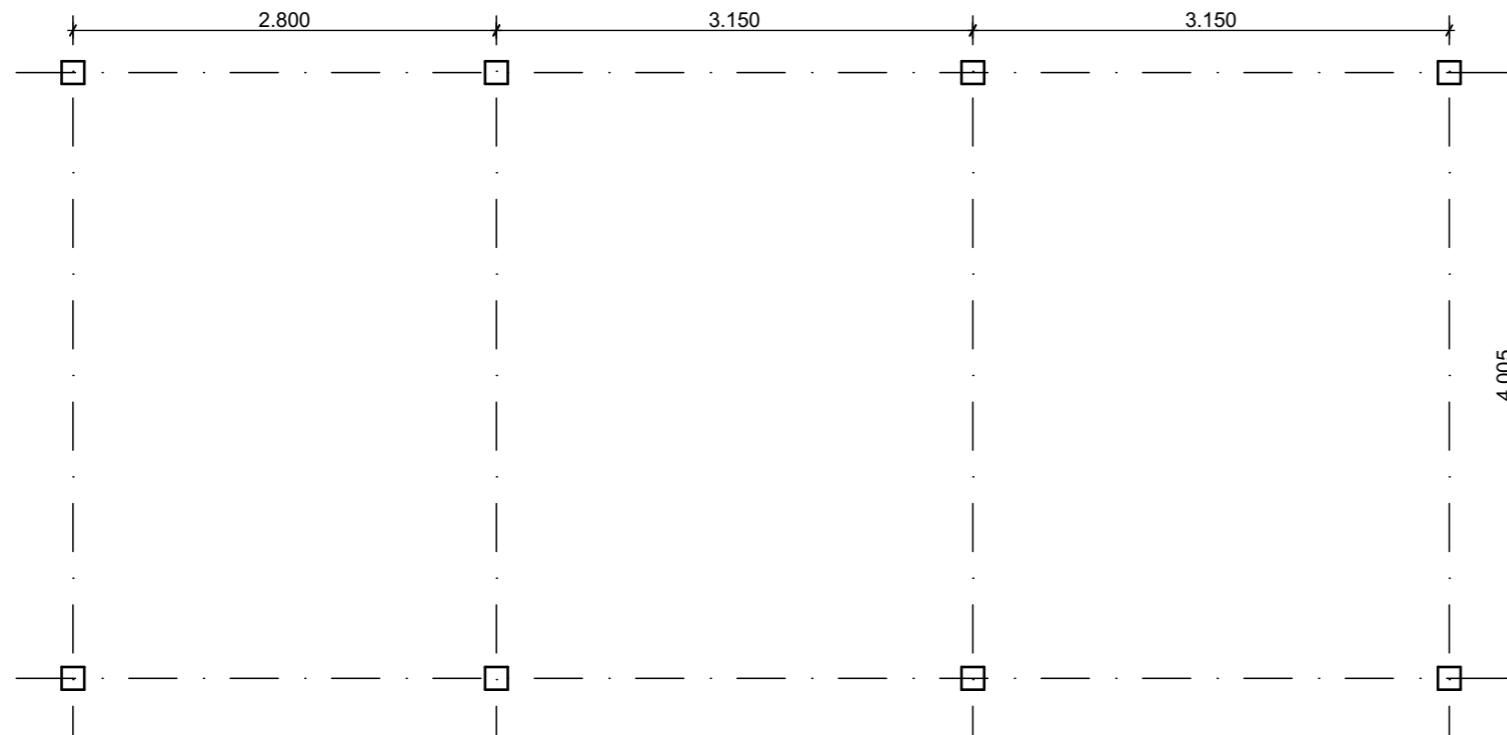


DETALHE SAPATA/PILAR

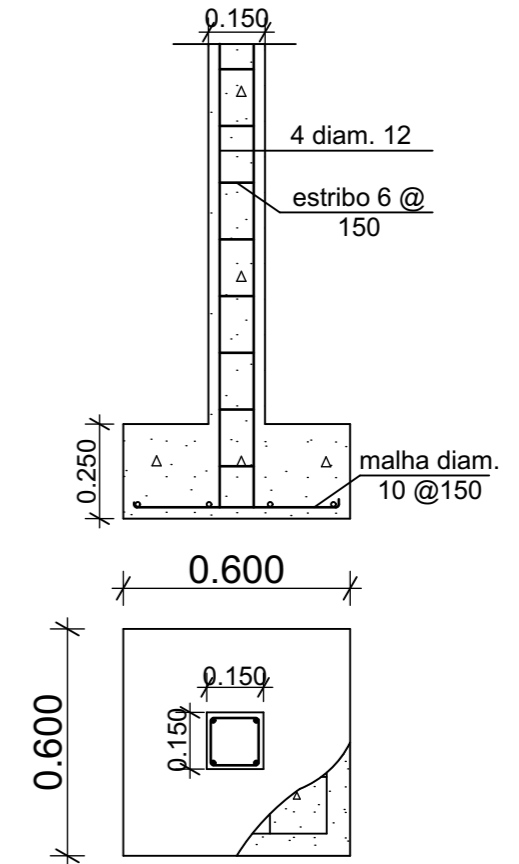

viga de pavimento



DETALHE VIGA DE PAVIMENTO

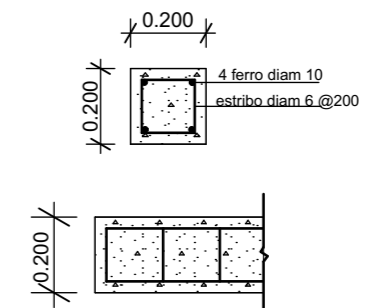

viga de pavimento

<p><b>PARQUE NACIONAL DA GORONGOSA</b> GORONGOSA RESTAURATION PROJECT</p>	<p>Projecto Arquitectonico: Arq. S. Mussa Projecto Estrutural: Digitalização:</p>	<p>FASE DO PROJECTO <b>PROJECTO EXECUTIVO</b></p>	<p>Job Title <b>UNIT A - Casa para Gestores</b></p>	<p>Desenho: <b>Planta de Fundação e Detalhes Estruturais</b></p>
	<p>Date:</p>		<p>Proprietário: PARQUE NACIONAL DA GORONGOSA</p>	<p>Desenho N°      ESCALA:      Revisão 1:50; 1:20</p>