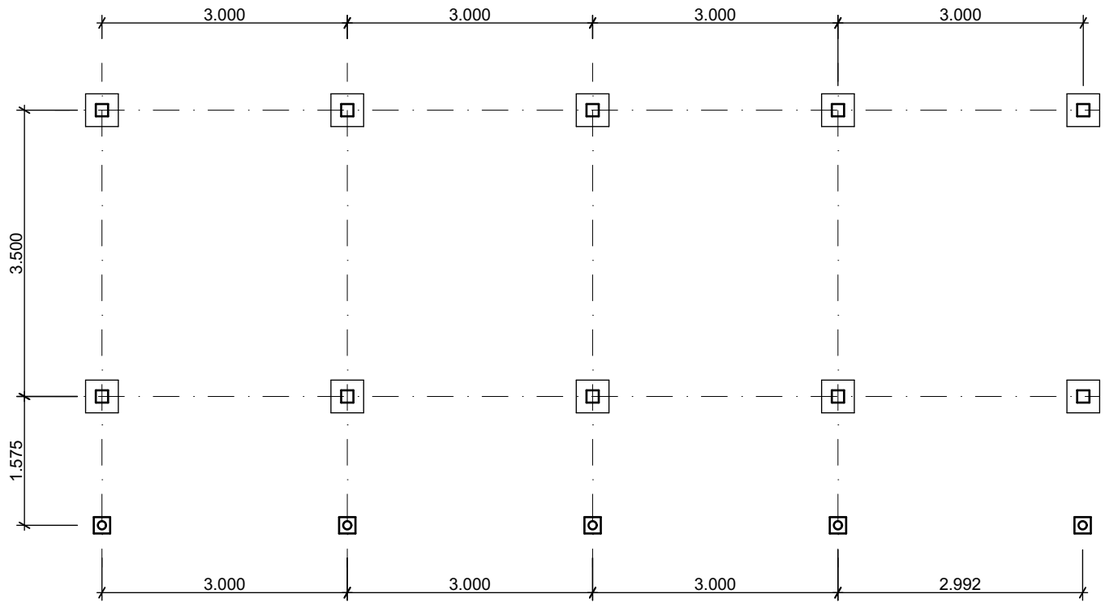

W-01 fundação 1:75

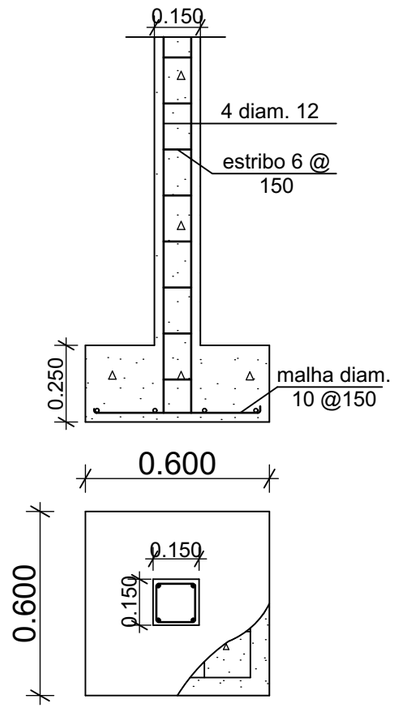

W-02 sapata-pilar 1:20

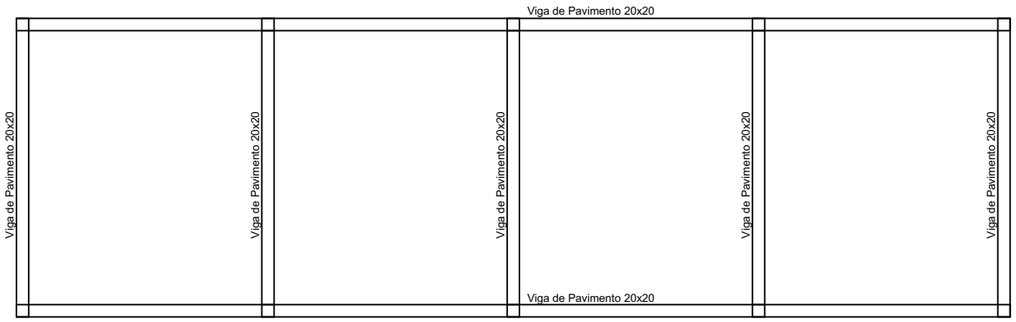

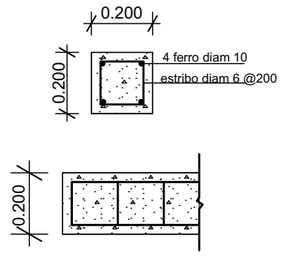

VIGA DE FUNDAÇÃO
NÍVEL DO PAVIMENTO esc:1/20

PARQUE NACIONAL DA GORONGOSA **GORONGOSA RESTAURATION PROJECT**	Projecto Arquitectonico: Arq. S. Mussa Projecto Estrutural: Digitalização: Date:	FASE DO PROJECTO **PROJECTO EXECUTIVO**	Job Title **DORMITÓRIOS PARA FISCAIS CHITENGO** Proprietário: PARQUE NACIONAL DA GORONGOSA TALHÃO Nº: Bairro:	Desenho: PLANTA DE FUNDAÇÃO Desenho Nº / ESCALA: 1:75 / Revisão