



PLANTA DE PISO

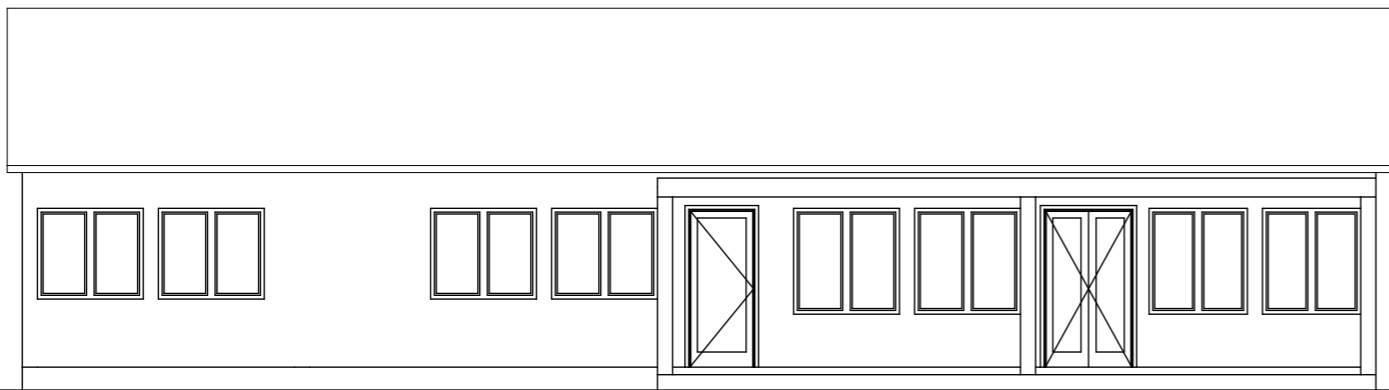

ALÇADO FRONTAL

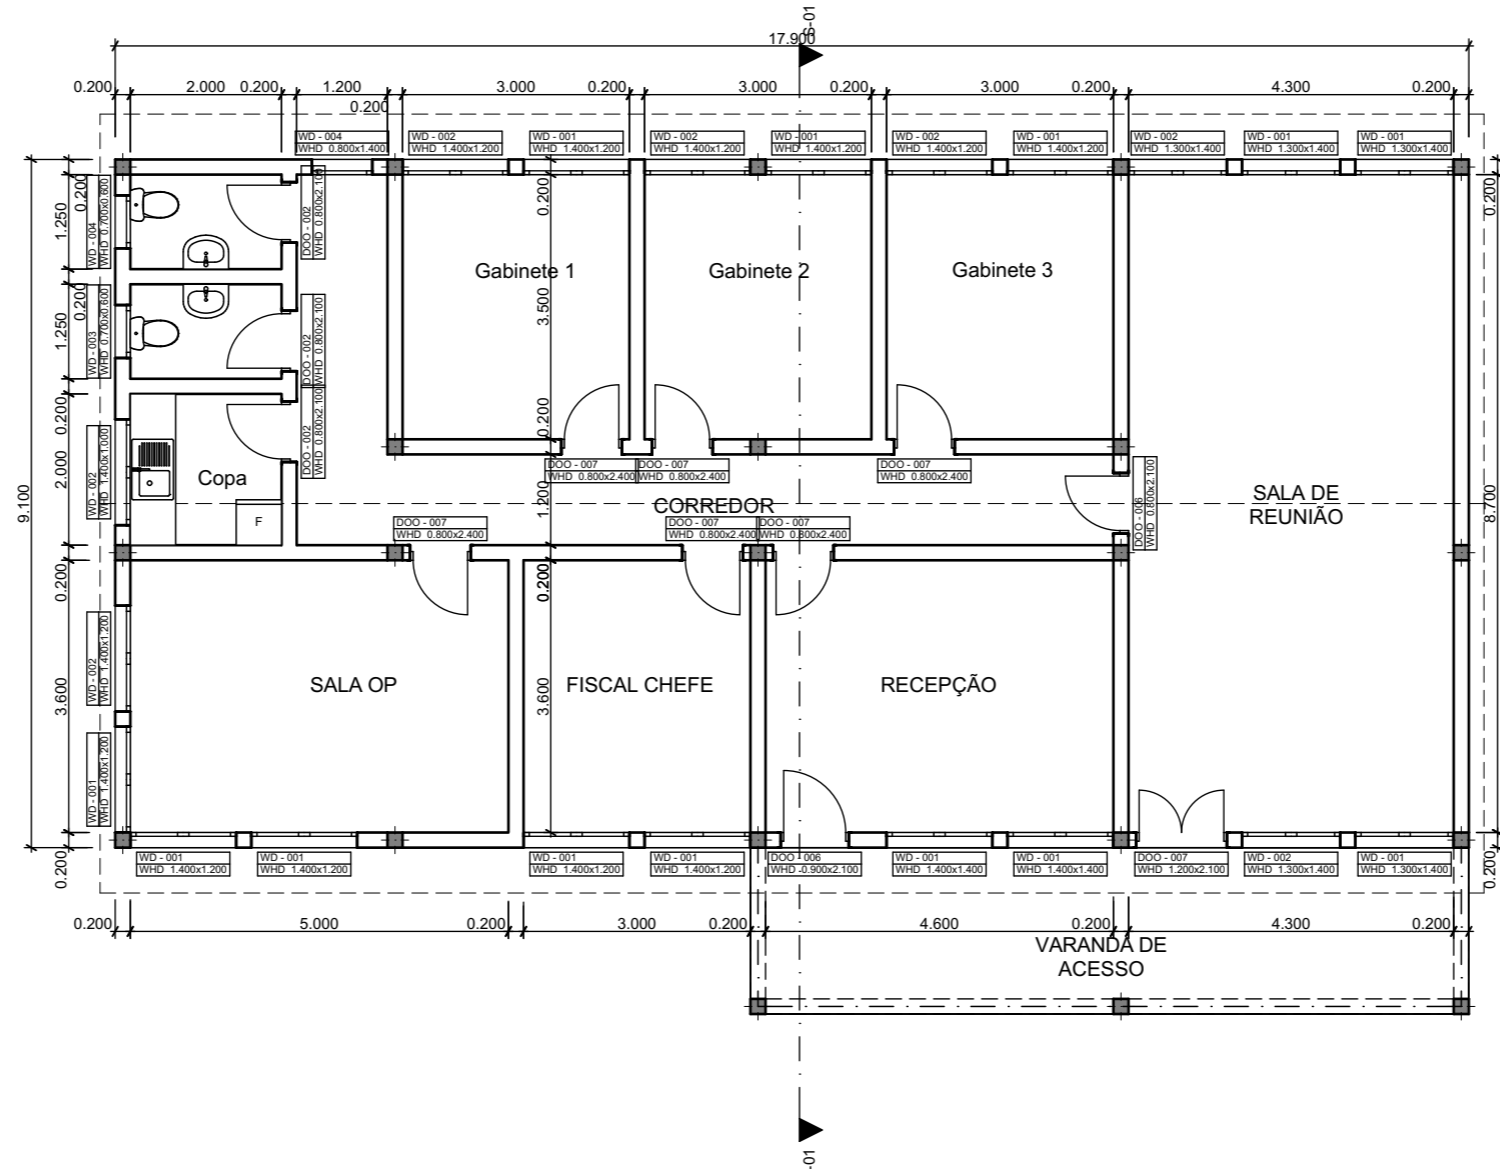

ALÇADO LATERAL DIREITO

<p>PARQUE NACIONAL DA GORONGOSA GORONGOSA RESTAURATION PROJECT</p>	<p>Projecto Arquitectonico: Arq. S. Mussa Projecto Estrutural: Digitalização:</p>	<p>FASE DO PROJECTO PROJECTO EXECUTIVO</p>	<p>Job Title Escritório Principal da Fiscalização</p>	<p>Desenho:</p>
	<p>Date: Outubro 2018</p>		<p>Proprietário: PARQUE NACIONAL DA GORONGOSA</p>	<p>Desenho Nº ESCALA: Revisão</p>