


PLANTA DE FUNDAÇÃO

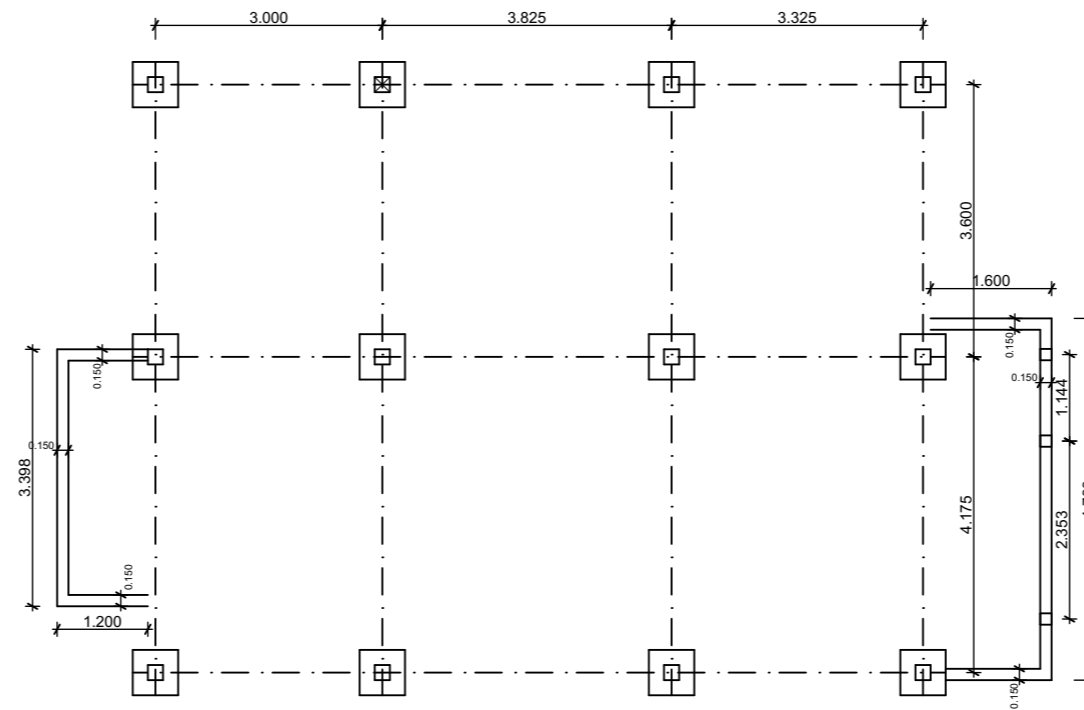

PLANTA DE VIGA DE PAVIMENTO



| | | | | |
|---|--|---|--|---|
| PARQUE NACIONAL DA GORONGOSA GORONGOSA RESTAURATION PROJECT | Projecto Arquitectonico: Arq. S. Mussa Projecto Estrutural: Digitalização: | FASE DO PROJECTO PROJECTO EXECUTIVO | Job Title CASA PARA GESTORES T2 | Desenho: Viga de coroamento |
| | Date: | | Proprietário: PARQUE NACIONAL DA GORONGOSA | Desenho Nº ESCALA: 1:100 Revisão |

HOUSE T1 - Planta de Implantação
 Reviwed A
 Scale 1:50