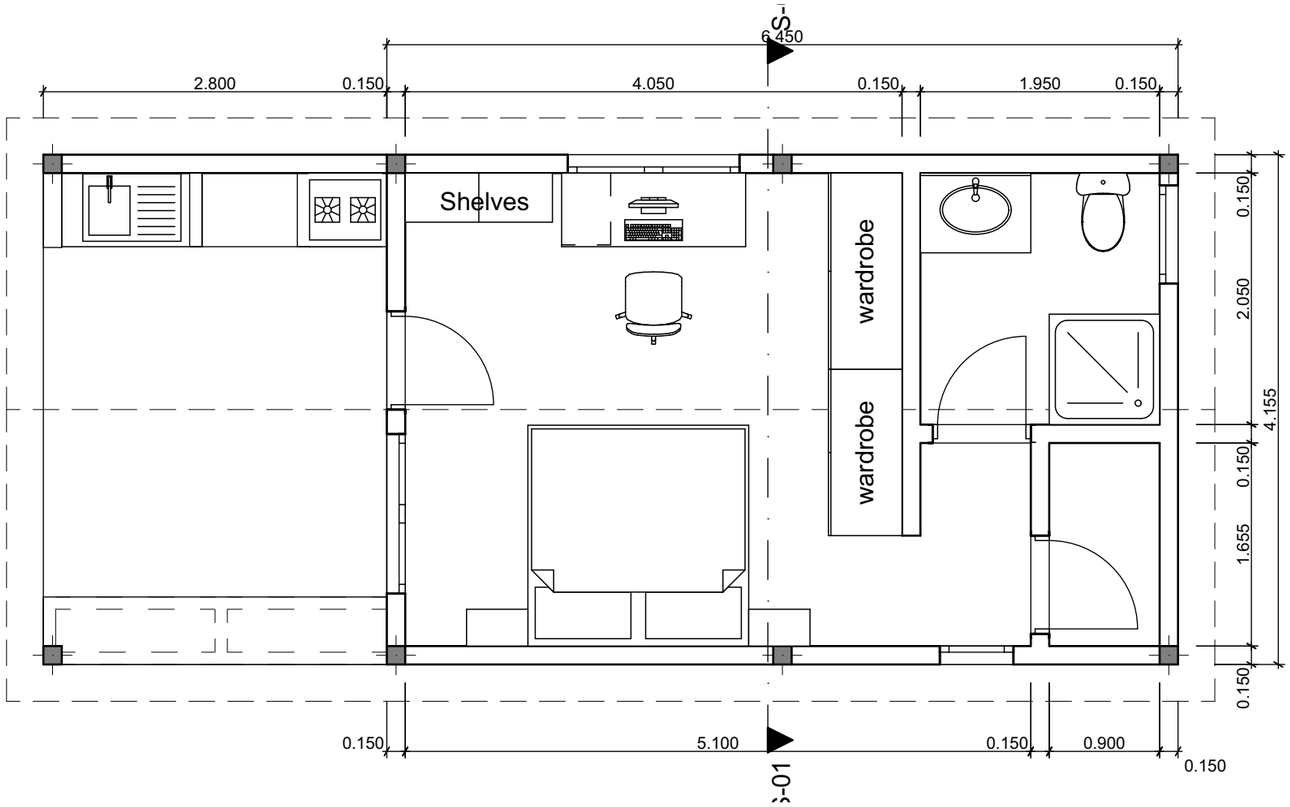

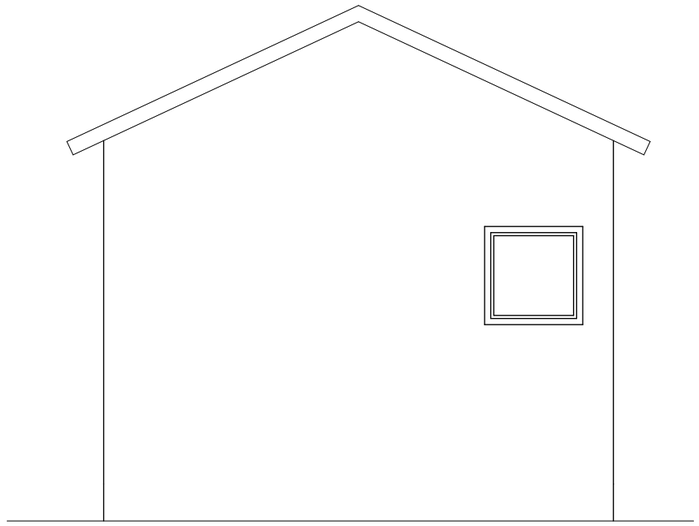

ALÇADO POSTERIOR

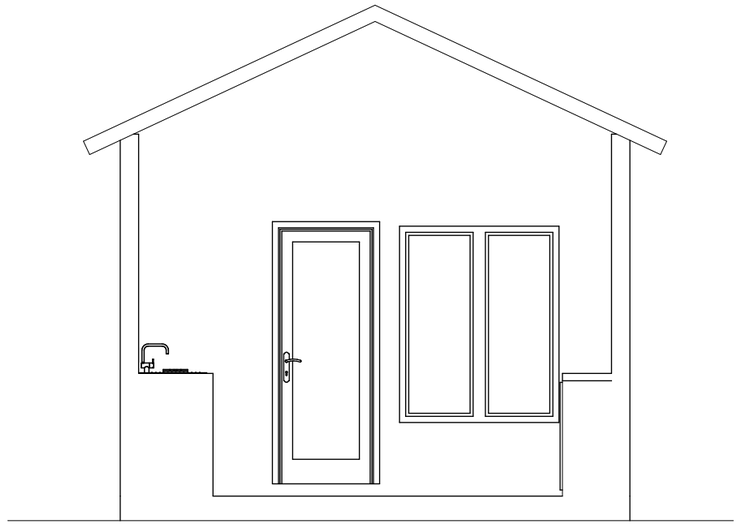

ALÇADO FRONTAL

PARQUE NACIONAL DA GORONGOSA **GORONGOSA RESTAURATION PROJECT**	Projecto Arquitectonico: Arq. S. Mussa Projecto Estrutural: Digitalização: Date:	FASE DO PROJECTO **PROJECTO EXECUTIVO**	Job Title **UNIT A - Casa para Gestores** Proprietário: PARQUE NACIONAL DA GORONGOSA	Desenho: Planta e Alçados Desenho Nº / ESCALA: 1:50 / Revisão