


PLANTA DE PISO

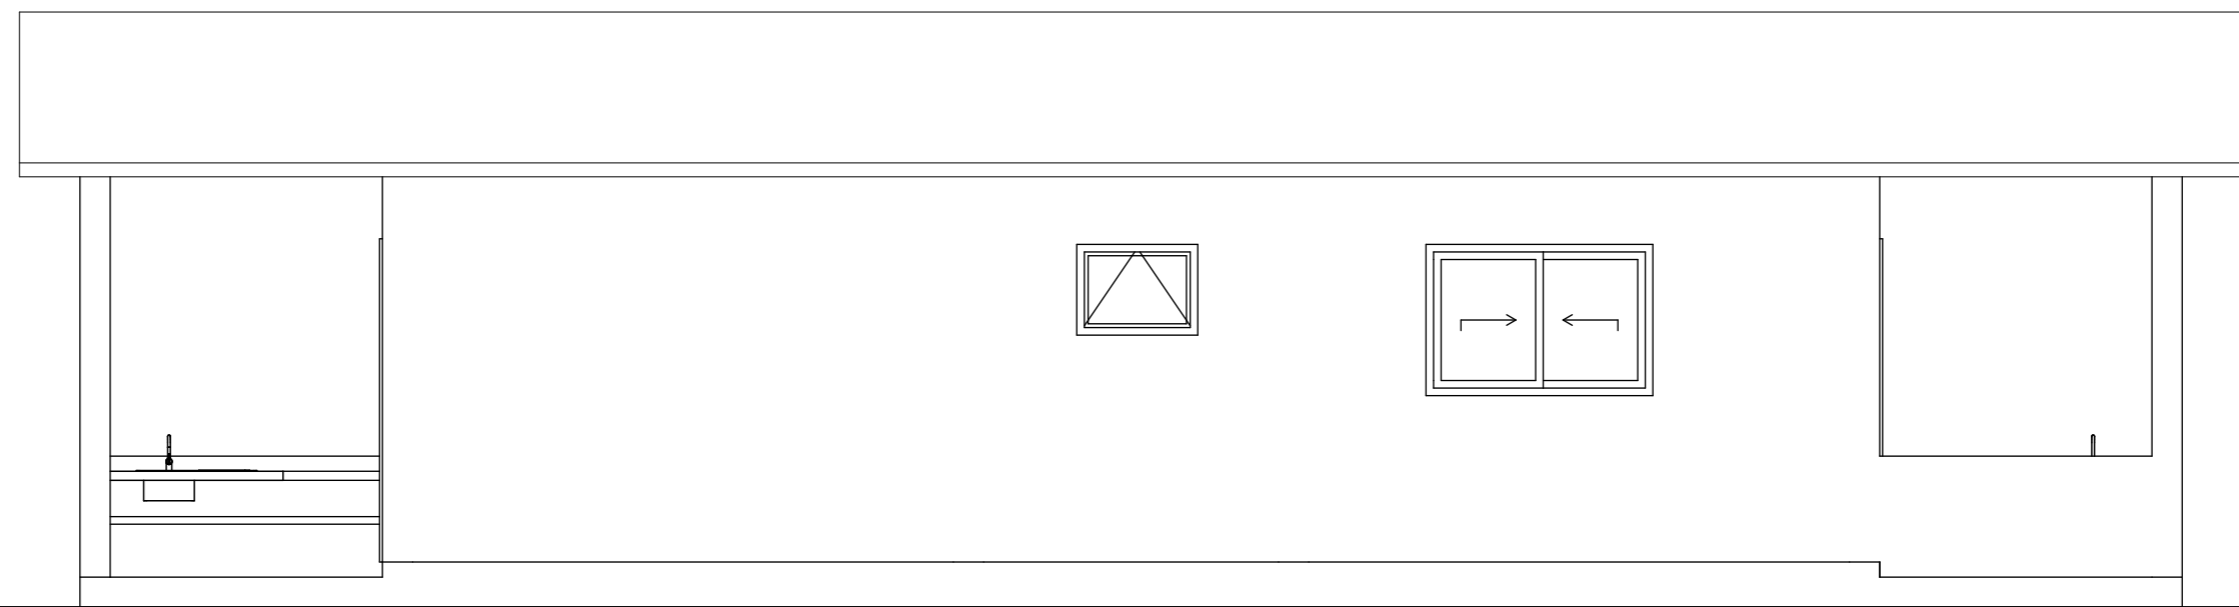

ALÇADO LATERAL

PARQUE NACIONAL DA GORONGOSA GORONGOSA RESTAURATION PROJECT	Projecto Arquitectónico: Arq. S. Mussa Projecto Estrutural: Digitalização: Date:	FASE DO PROJECTO PROJECTO EXECUTIVO	Job Title UNIDADE-B Casa para Gestores	Desenho: PLANTA DE PISO & ALÇADO
			Proprietário: PARQUE NACIONAL DA GORONGOSA	Desenho Nº ESCALA: 1:50