


PLANTA DE FUNDAÇÃO

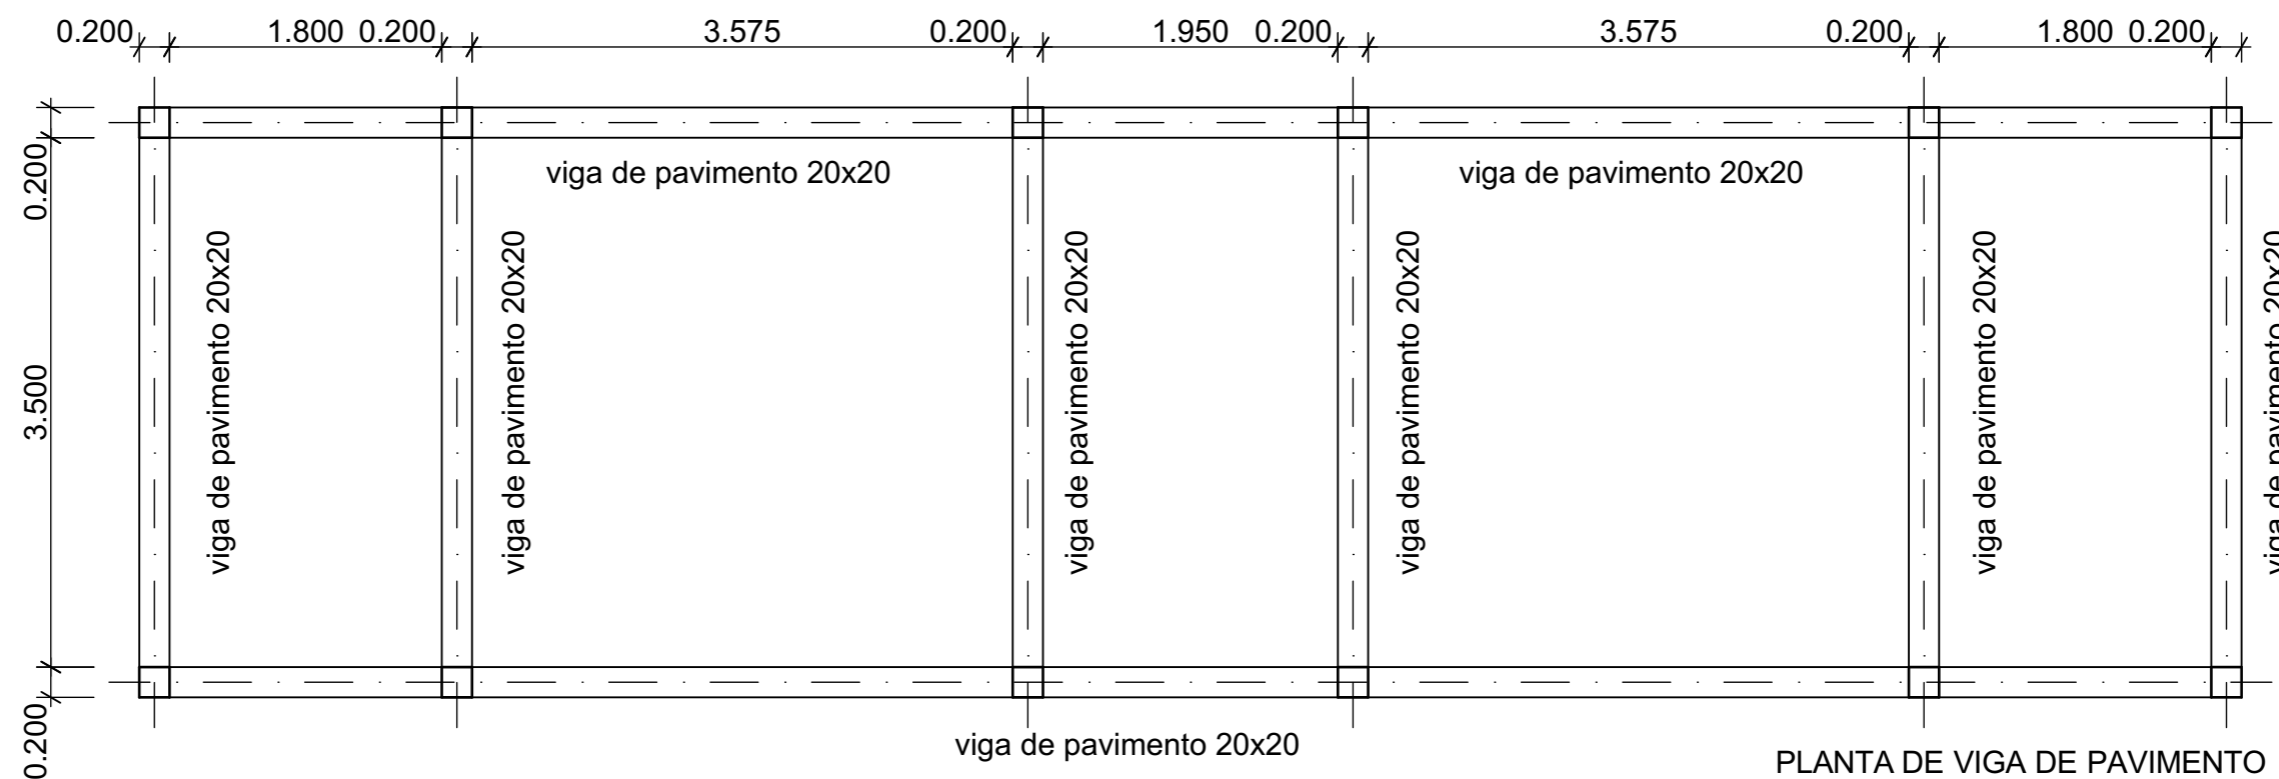

PLANTA DE VIGA DE PAVIMENTO

PARQUE NACIONAL DA GORONGOSA GORONGOSA RESTAURATION PROJECT	Projecto Arquitectónico: Arq. S. Mussa Projecto Estrutural: Digitalização: Date:	FASE DO PROJECTO PROJECTO EXECUTIVO	Job Title UNIDADE-B Casa para Gestores	Desenho: ESTRUTURA
			Proprietário: PARQUE NACIONAL DA GORONGOSA	Desenho Nº ESCALA: 1:50